


# ΥΠΟΜΝΗΜΑ

- █ ΜΟΝΙΜΟΣ ΠΕΖΟΔΡΟΜΗΜΕΝΟΙ ΟΔΟΙ
- █ ΠΡΟΣΩΡΙΝΟΣ ΠΕΖΟΔΡΟΜΗΜΕΝΟΙ ΟΔΟΙ (ΑΠΑΓΟΡΕΥΕΤΑΙ Η ΣΤΑΘΜΕΥΣΗ)
- █ ΠΟΔΗΛΑΤΟΔΡΟΜΟΣ
- █ ΧΩΡΟΣ ΣΤΑΘΜΕΥΣΗΣ ΜΕ ΑΠΑΓΟΡΕΥΜΕΝΗ ΕΙΣΟΔΟ ΑΠΟ 22:00 - 10:00
- █ ΚΑΤΕΥΘΥΝΣΗ ΚΥΚΛΟΦΟΡΙΑΣ ΟΧΗΜΑΤΩΝ
- █ ΚΑΤΕΥΘΥΝΣΗ ΚΥΚΛΟΦΟΡΙΑΣ ΟΧΗΜΑΤΩΝ ΔΗΜΟΤΙΚΗΣ ΣΥΓΚΟΙΝΩΝΙΑΣ
- █ ΚΑΤΕΥΘΥΝΣΗ ΚΥΚΛΟΦΟΡΙΑΣ ΟΧΗΜΑΤΩΝ ΣΕ ΕΞΑΙΡΕΤΙΚΕΣ ΠΕΡΙΠΤΩΣΕΙΣ
- ΘΕΣΕΙΣ ΕΜΠΟΔΙΩΝ ΕΙΣΟΔΟΥ
- ▭ ΘΕΣΕΙΣ ΣΤΑΘΜΕΥΣΗΣ ΜΟΝΟ ΓΙΑ ΜΟΝΙΜΟΥΣ ΚΑΤΟΙΚΟΥΣ (345/2011 απ. Δ.Σ.)
- ▭ ΕΛΕΥΘΕΡΕΣ ΘΕΣΕΙΣ ΣΤΑΘΜΕΥΣΗΣ
- ▭ ΘΕΣΕΙΣ ΣΤΑΘΜΕΥΣΗΣ ΧΩΡΟΥ "ΉΗΣΑΚΙ"
- ▭ ΘΕΣΕΙΣ ΣΤΑΘΜΕΥΣΗΣ ΑΝΑΓΗΡΙΚΩΝ ΟΧΗΜΑΤΩΝ
- ▭ ΥΠΗΡΕΣΙΑΚΑ ΟΧΗΜΑΤΑ
- ▭ ΤΑΞΙ
- ▭ ΘΕΣΕΙΣ ΕΛΕΥΘΕΡΗΣ ΣΤΑΣΗΣ
- ▭ ΣΤΑΣΗ - ΑΝΑΜΟΝΗ ΛΕΩΦΟΡΕΙΩΝ
- ▭ ΘΕΣΕΙΣ ΣΤΑΘΜΕΥΣΗΣ ΔΙΚΥΚΛΩΝ  
(Σημ. Οι ανωτέρω συμβολισμοί επί του σχεδίου, υποδεικνύουν περιοχές ανά είδος στάθμευσης και όχι αριθμό θέσεων στάθμευσης).
- ▭ ΟΡΙΟ ΕΦΑΡΜΟΓΗΣ ΣΥΣΤΗΜΑΤΟΣ ΕΛΕΓΧΟΜΕΝΗΣ ΣΤΑΘΜΕΥΣΗΣ (345/2011 απ. Δ.Σ.)

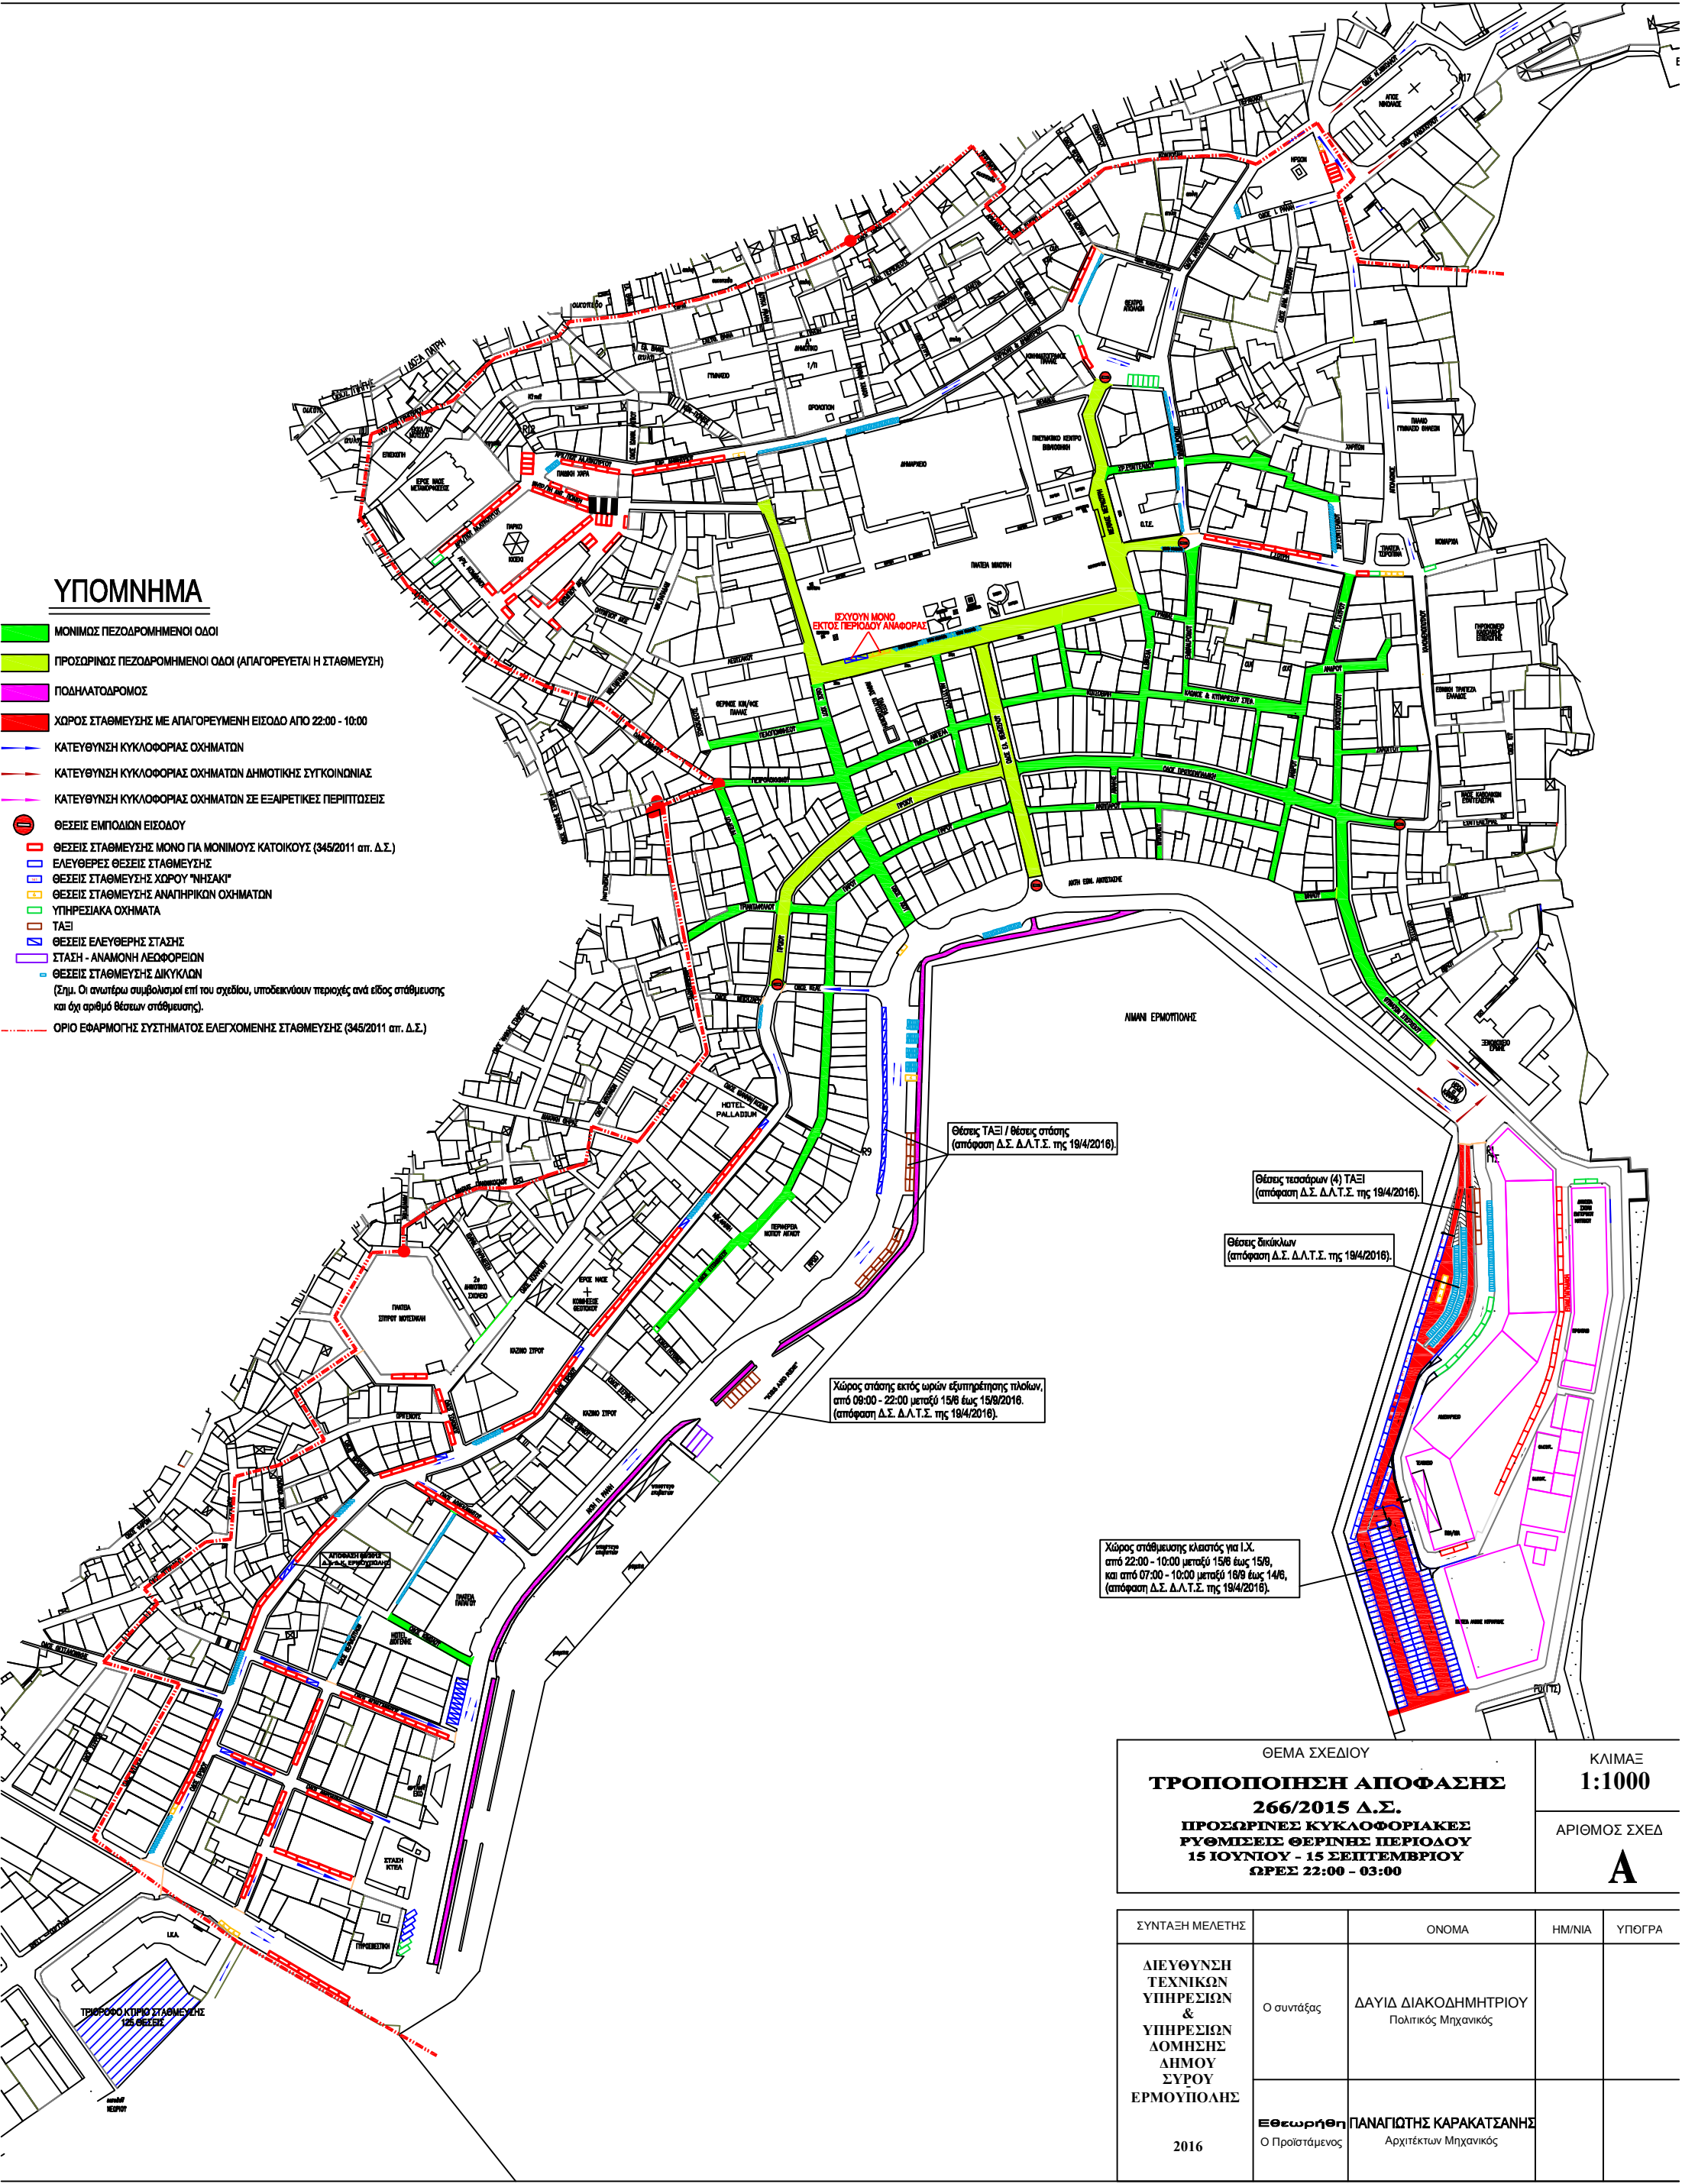

Θέσεις ΤΑΞΙ / θέσεις στάσης  
(απόφαση Δ.Σ. Δ.Λ.Τ.Σ. της 19/4/2016)

Θέσεις τεσσάρων (4) ΤΑΞΙ  
(απόφαση Δ.Σ. Δ.Λ.Τ.Σ. της 19/4/2016)

Θέσεις δικύκλων  
(απόφαση Δ.Σ. Δ.Λ.Τ.Σ. της 19/4/2016)

Χώρος στάσης εκτός ωρών εξυπηρέτησης πλοίων,  
από 09:00 - 22:00 μεταξύ 15/6 έως 15/8/2016.  
(απόφαση Δ.Σ. Δ.Λ.Τ.Σ. της 19/4/2016)

Χώρος στάθμευσης κλασός για Ι.Χ.  
από 22:00 - 10:00 μεταξύ 15/6 έως 15/8,  
και από 07:00 - 10:00 μεταξύ 16/8 έως 14/8,  
(απόφαση Δ.Σ. Δ.Λ.Τ.Σ. της 19/4/2016)

ΘΕΜΑ ΣΧΕΔΙΟΥ <b>ΤΡΟΠΟΠΟΙΗΣΗ ΑΠΟΦΑΣΗΣ</b> <b>266/2015 Δ.Σ.</b> ΠΡΟΣΩΡΙΝΕΣ ΚΥΚΛΟΦΟΡΙΑΚΕΣ ΡΥΘΜΙΣΕΙΣ ΘΕΡΙΝΗΣ ΠΕΡΙΟΔΟΥ 15 ΙΟΥΝΙΟΥ - 15 ΣΕΠΤΕΜΒΡΙΟΥ ΩΡΕΣ 22:00 - 03:00	ΚΛΙΜΑΞ <b>1:1000</b>  ΑΡΙΘΜΟΣ ΣΧΕΔ <b>A</b>
--	---

ΣΥΝΤΑΞΗ ΜΕΛΕΤΗΣ		ΟΝΟΜΑ	ΗΜ/ΝΙΑ	ΥΠΟΓΡΑ
ΔΙΕΥΘΥΝΣΗ ΤΕΧΝΙΚΩΝ ΥΠΗΡΕΣΙΩΝ & ΥΠΗΡΕΣΙΩΝ ΔΟΜΗΣΗΣ ΔΗΜΟΥ ΣΥΡΟΥ ΕΡΜΟΥΠΟΛΗΣ  2016	Ο συντάξας	ΔΑΥΙΔ ΔΙΑΚΟΔΗΜΗΤΡΙΟΥ Πολιτικός Μηχανικός		
	Εθεωρήθη	ΠΑΝΑΓΙΩΤΗΣ ΚΑΡΑΚΑΤΣΑΝΗΣ Αρχιτέκτων Μηχανικός		